FOLHA Nº: 29

Folha n.º 8
P.º P. 23/48/00

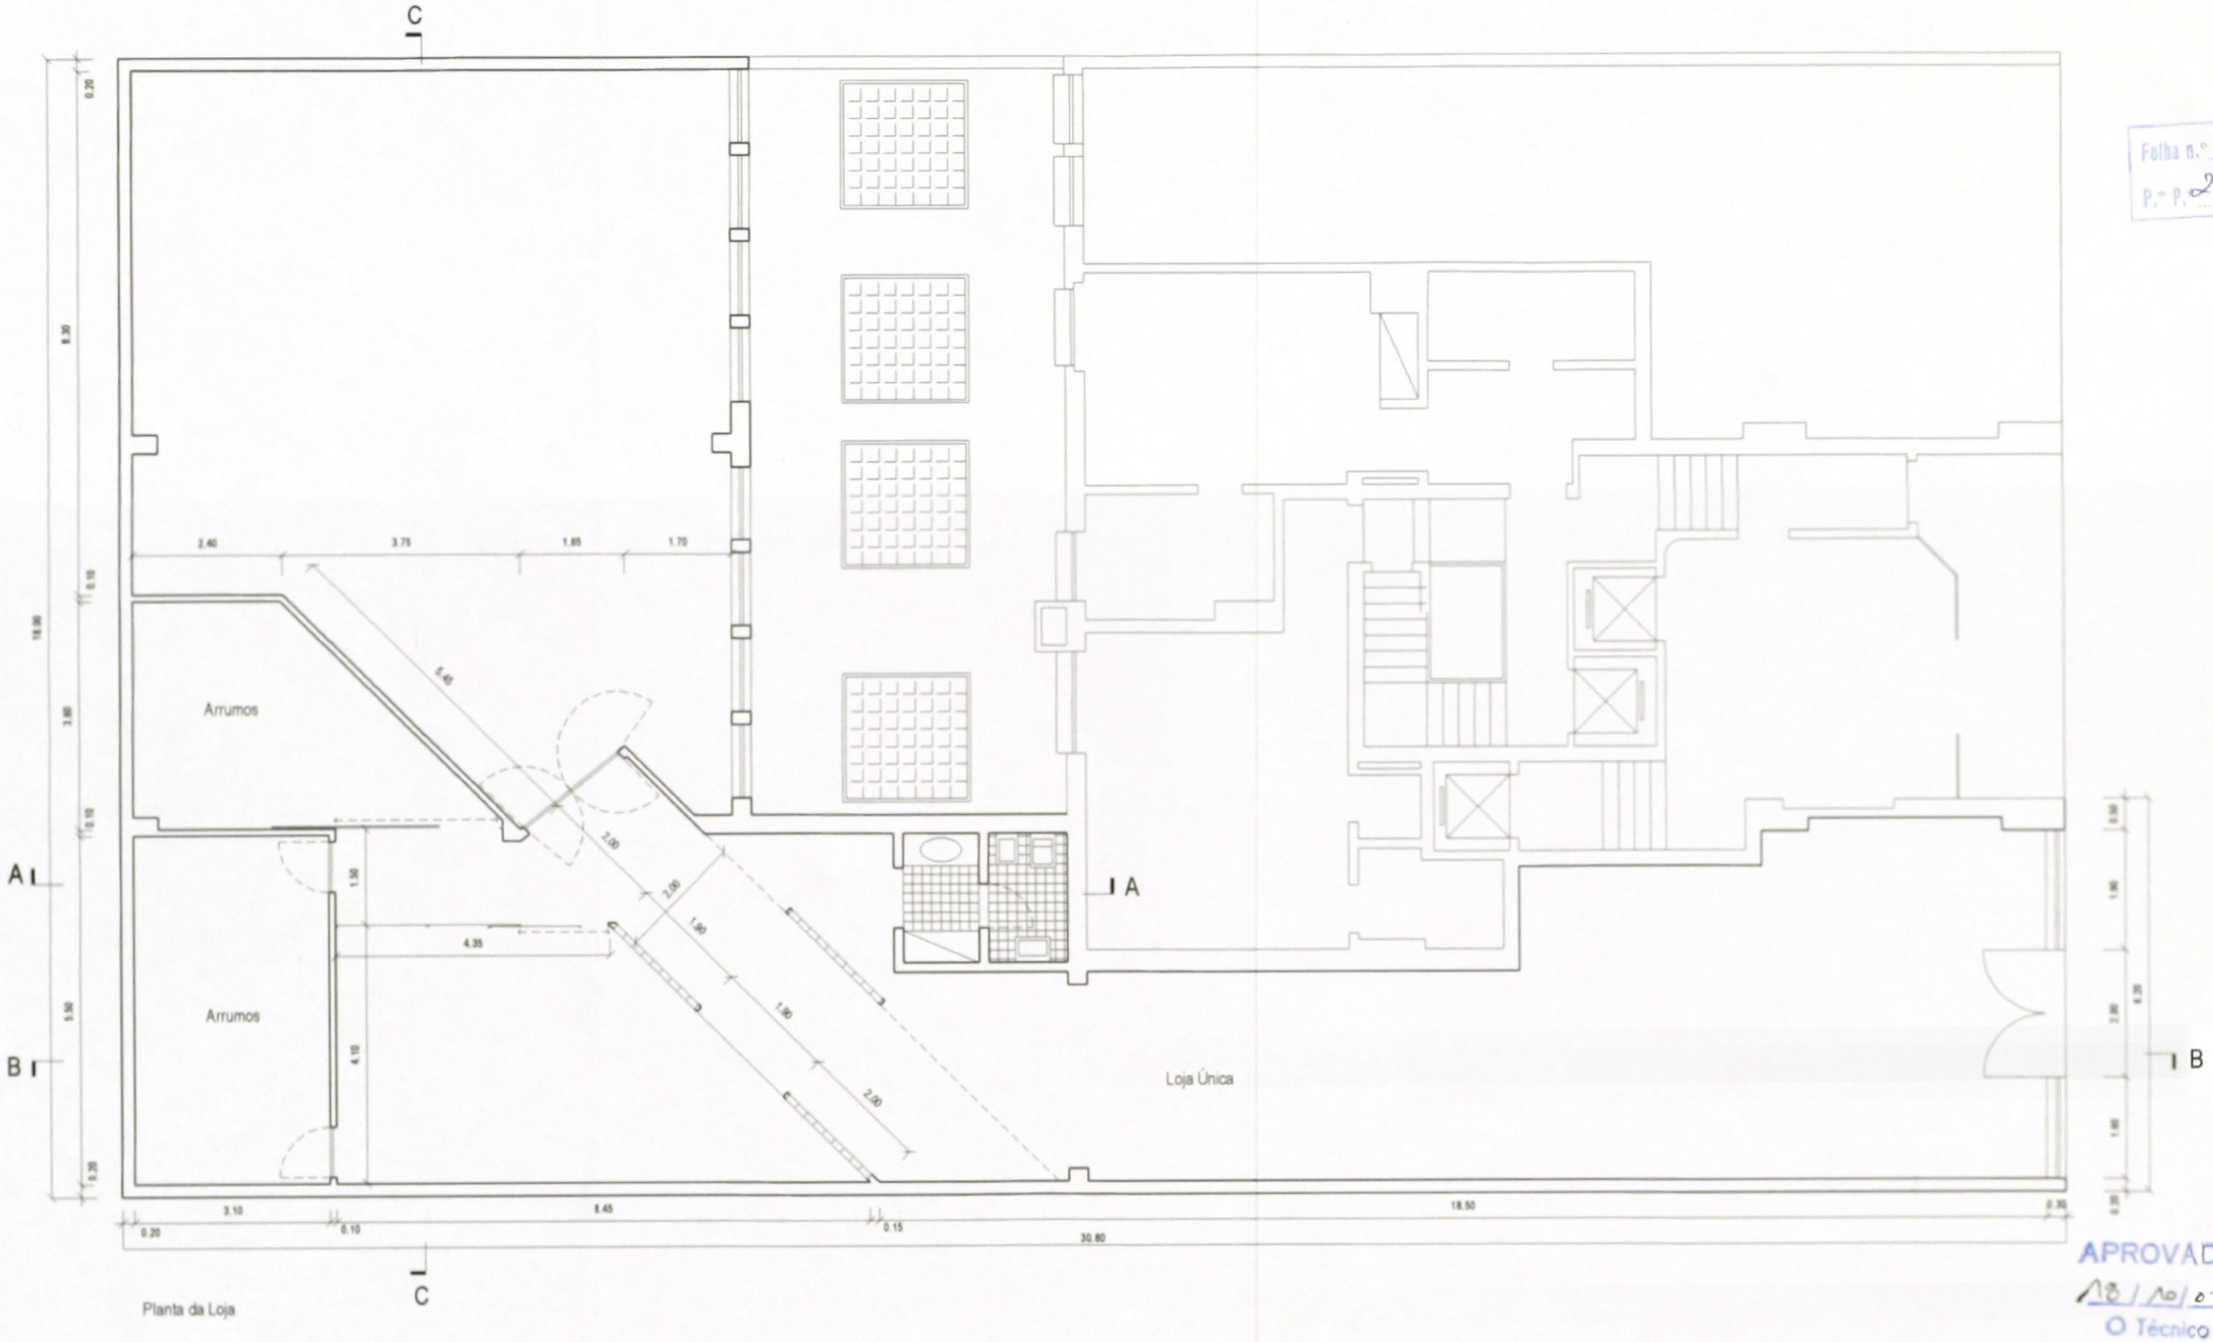

Planta da Loja

APROVADO
18/10/02
O Técnico

Técnico responsável O.A. 8370-Sul	Requerente	**Roque Gameiro**	
	Especialidade	Processo de Legalização	
	Local	Rua Luís Pastor de Macedo, lote 5 - loja Lisboa	Escala 1/100
Data Junho 2000	Fase	Telas Finais	Desenho nº 03
	Designação	PLANTA	

©2024 Arquivo Municipal de Lisboa - Obra: 59120 Processo: 23/DCEOD/LEG/2000 Folha: 8 - Powered by mind xarq
Pedido: CML-876378-F0X0 Morada: RUA LUIS PASTOR DE MACEDO, 29A-29B-29C
Func: 32094